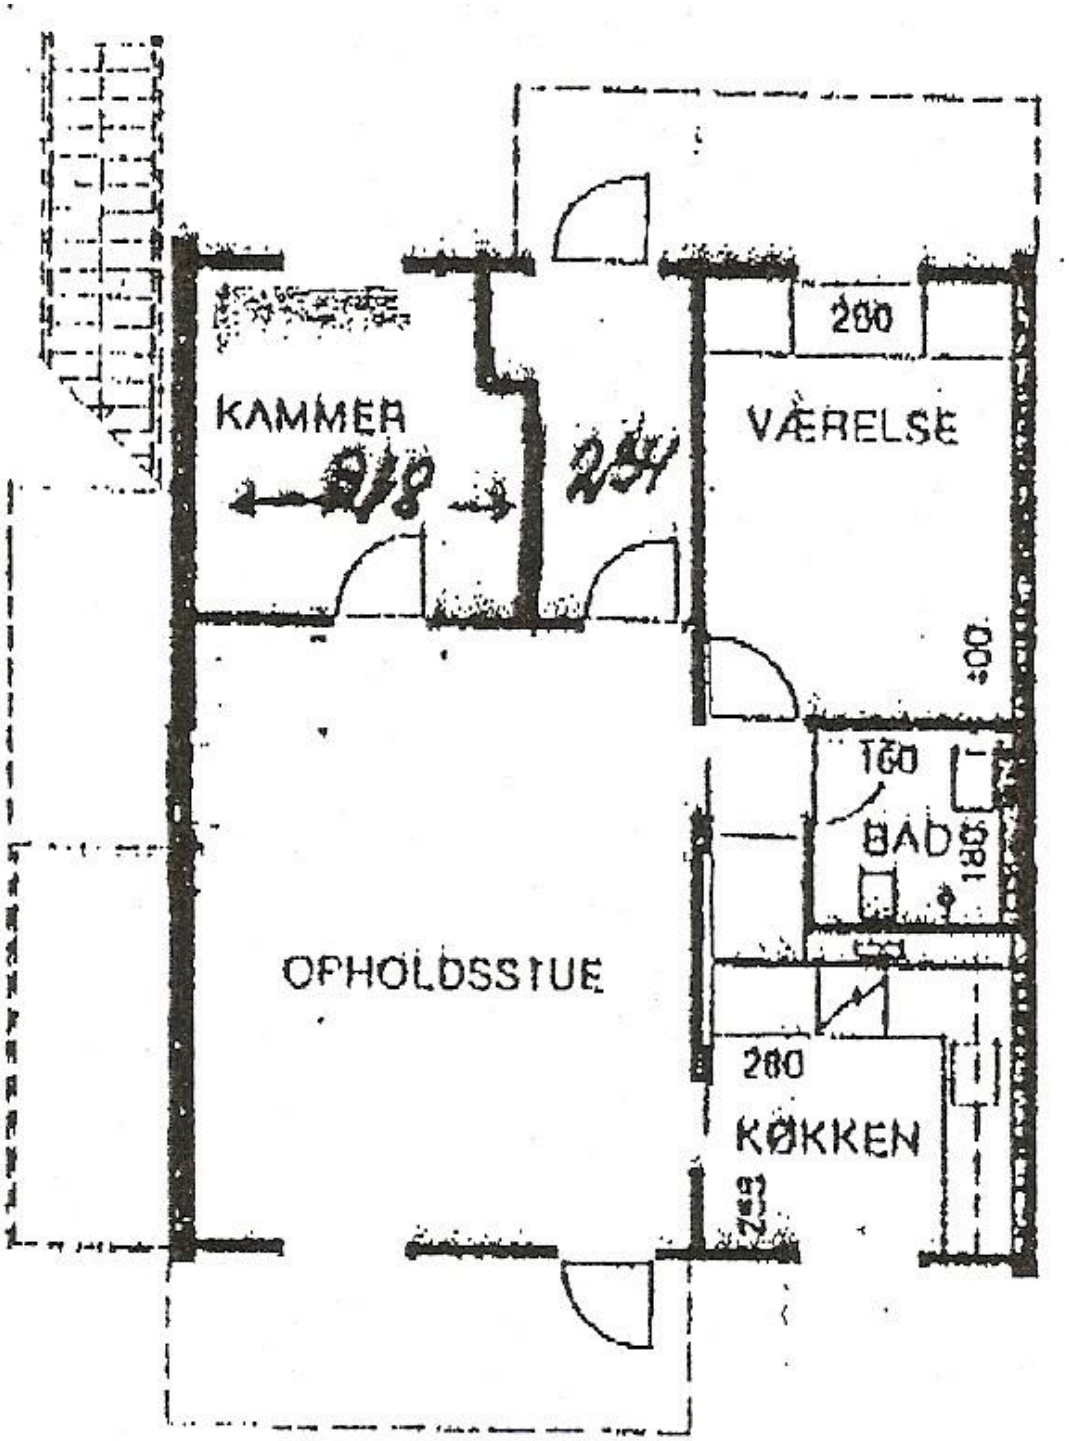
KAMMER
VÆRELSE
OPHOLDSSTUE
BAD
KØKKEN
280
160
180
280