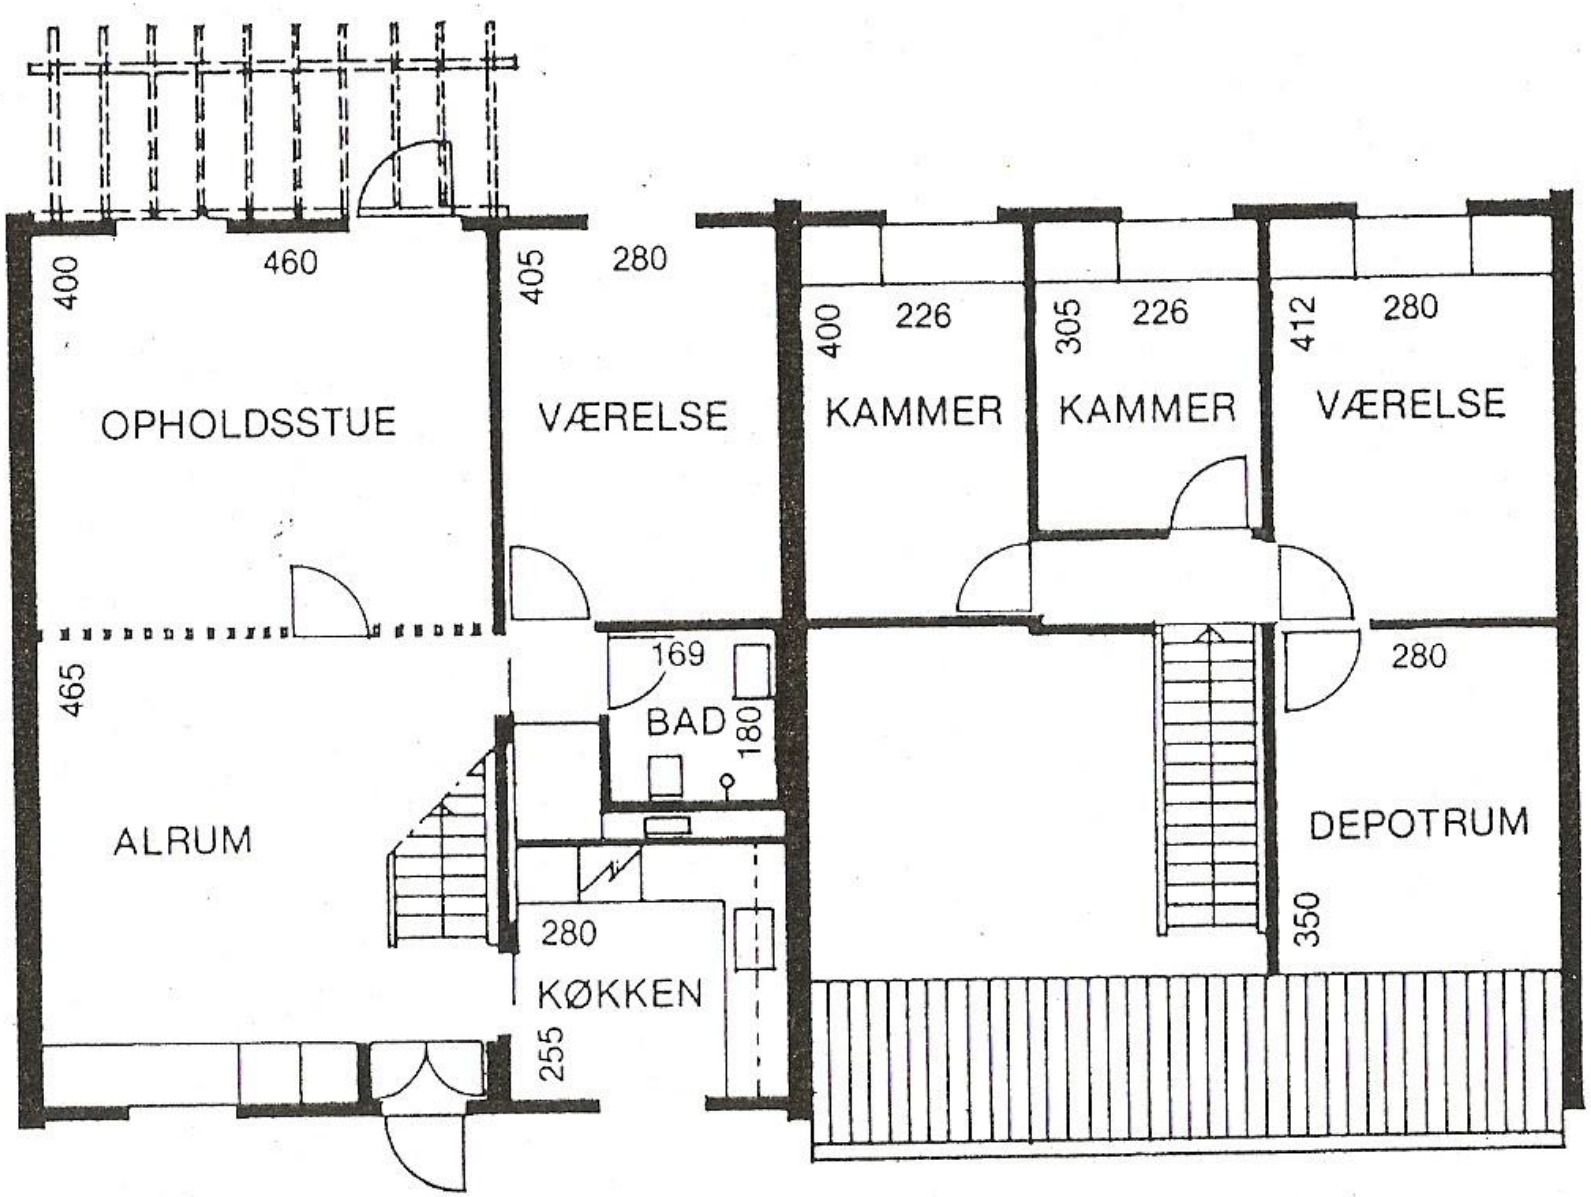
400
460
405
280
OPHOLDSSTUE
VÆRELSE
400
226
305
226
412
280
KAMMER
KAMMER
VÆRELSE
465
169
BAD
180
280
ALRUM
DEPOTRUM
350
280
KØKKEN
255